


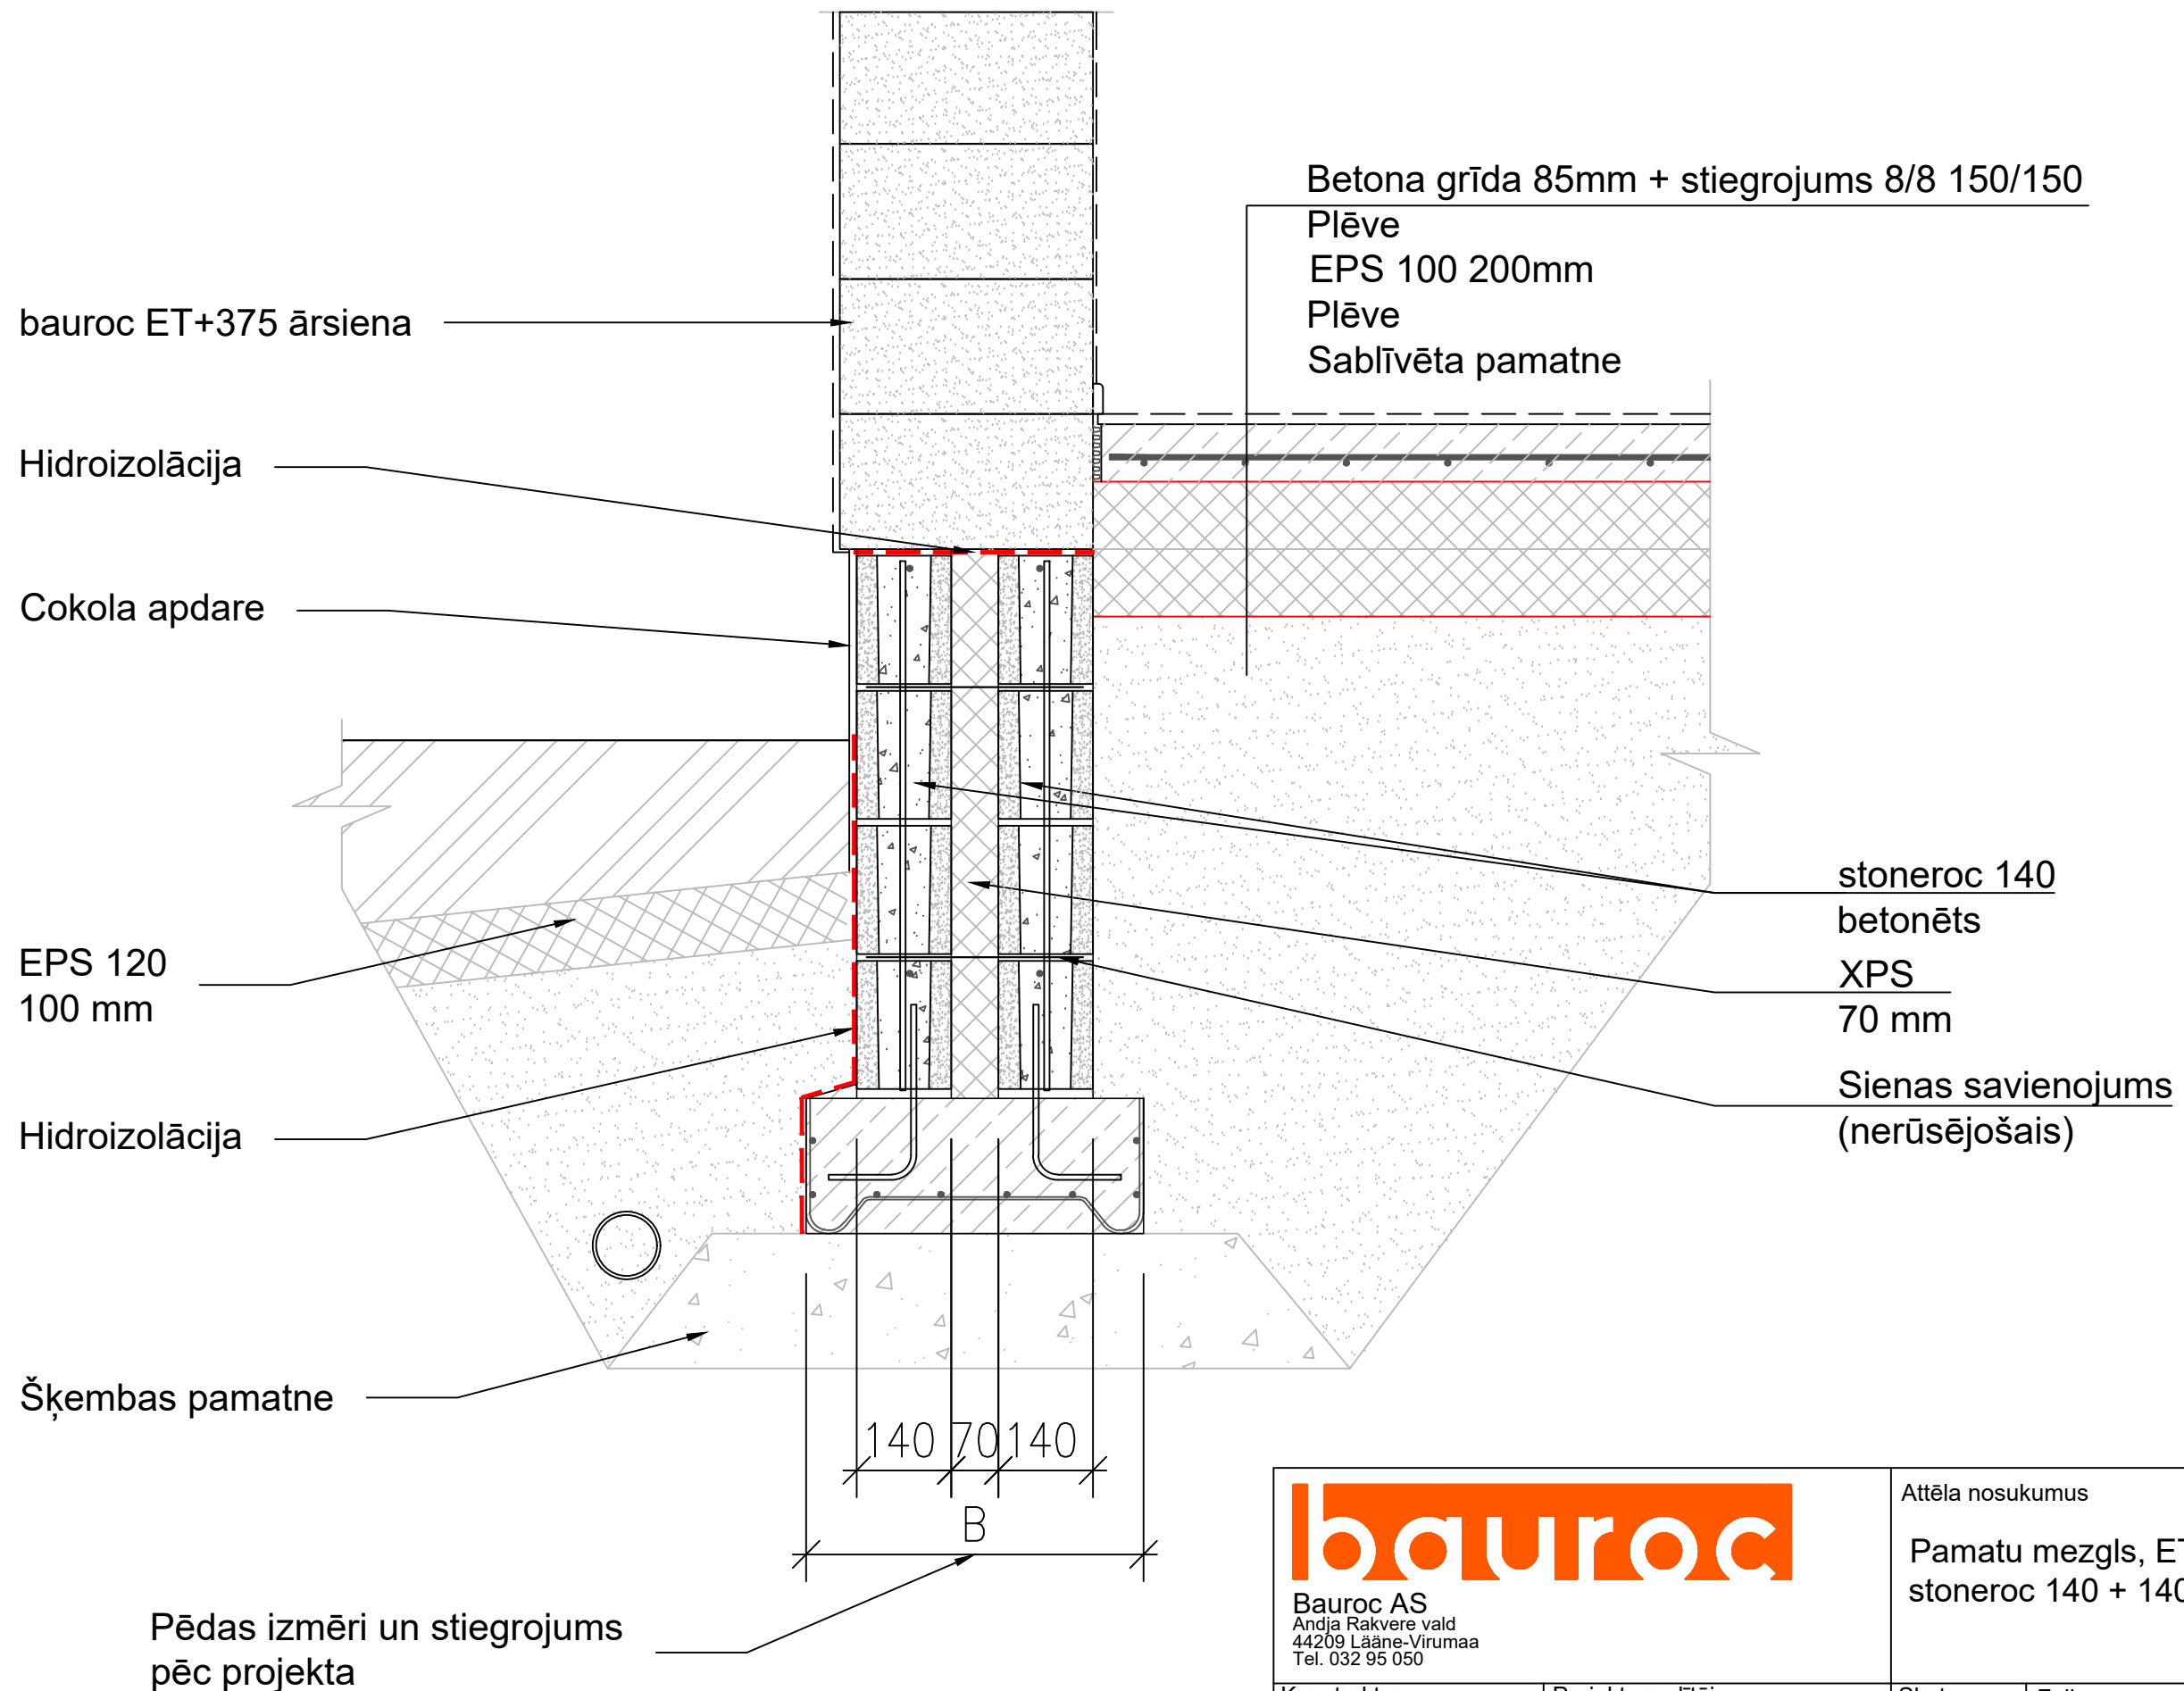

Bauroc AS
Andja Rakvere vald
44209 Lääne-Virumaa
Tel. 032 95 050

Konstruktors

Projekta vadītājs

Datums
06.2025

Attēla nosukumus

Pamatu mezgls, ET+375 ārsiena
stoneroc 140 + 140 bloku pamats

Skatuves
TJ

Fail
Pam 1.2.Sr.dwg

Mērogs
1:10

Proj. nr.

Att. nr.
Pam 1.2.Sr