


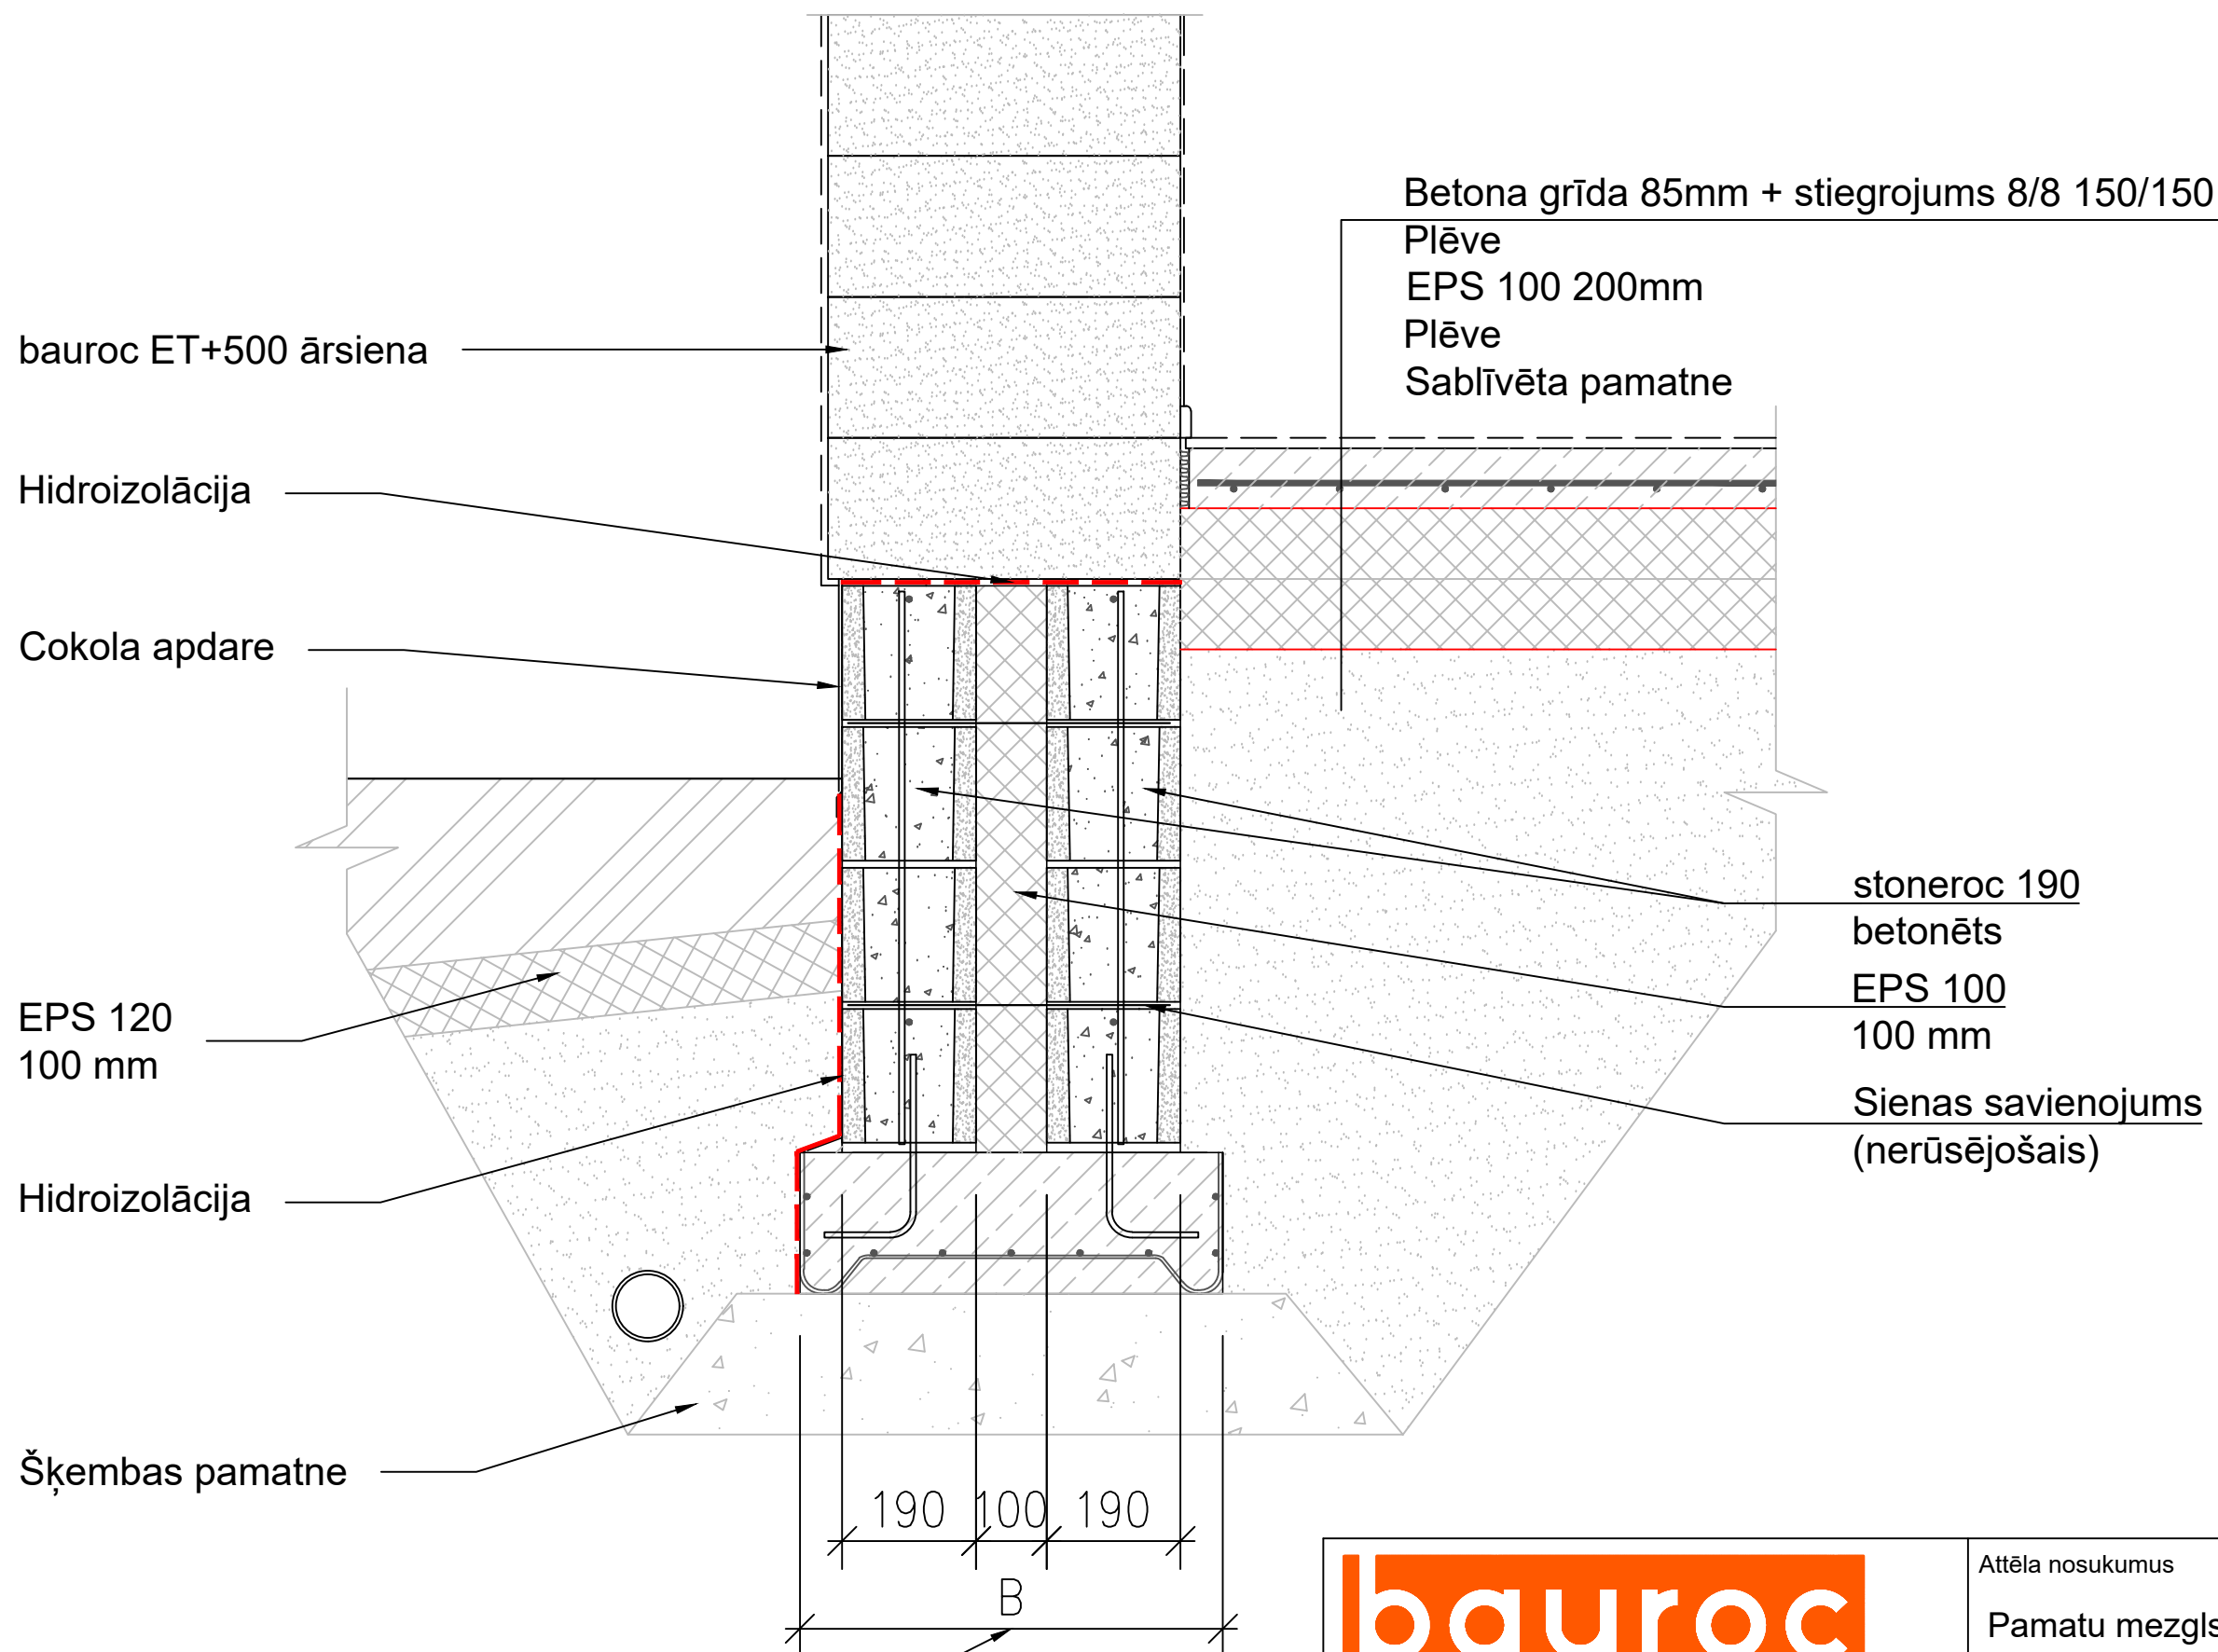

Bauroc AS
Andja Rakvere vald
44209 Lääne-Virumaa
Tel. 032 95 050

Attēla nosukumus

Pamatu mezglis, ET+500 ārsiena
stoneroc 190 + 190 bloku pamats

Konstruktors

Projekta vadītājs

Skatuves
TJ

Fail
Pam 2.2.Sr.dwg

Datums
06.2025

Mērogs
1:10

Proj. nr.

Att. nr.
Pam 2.2.Sr