


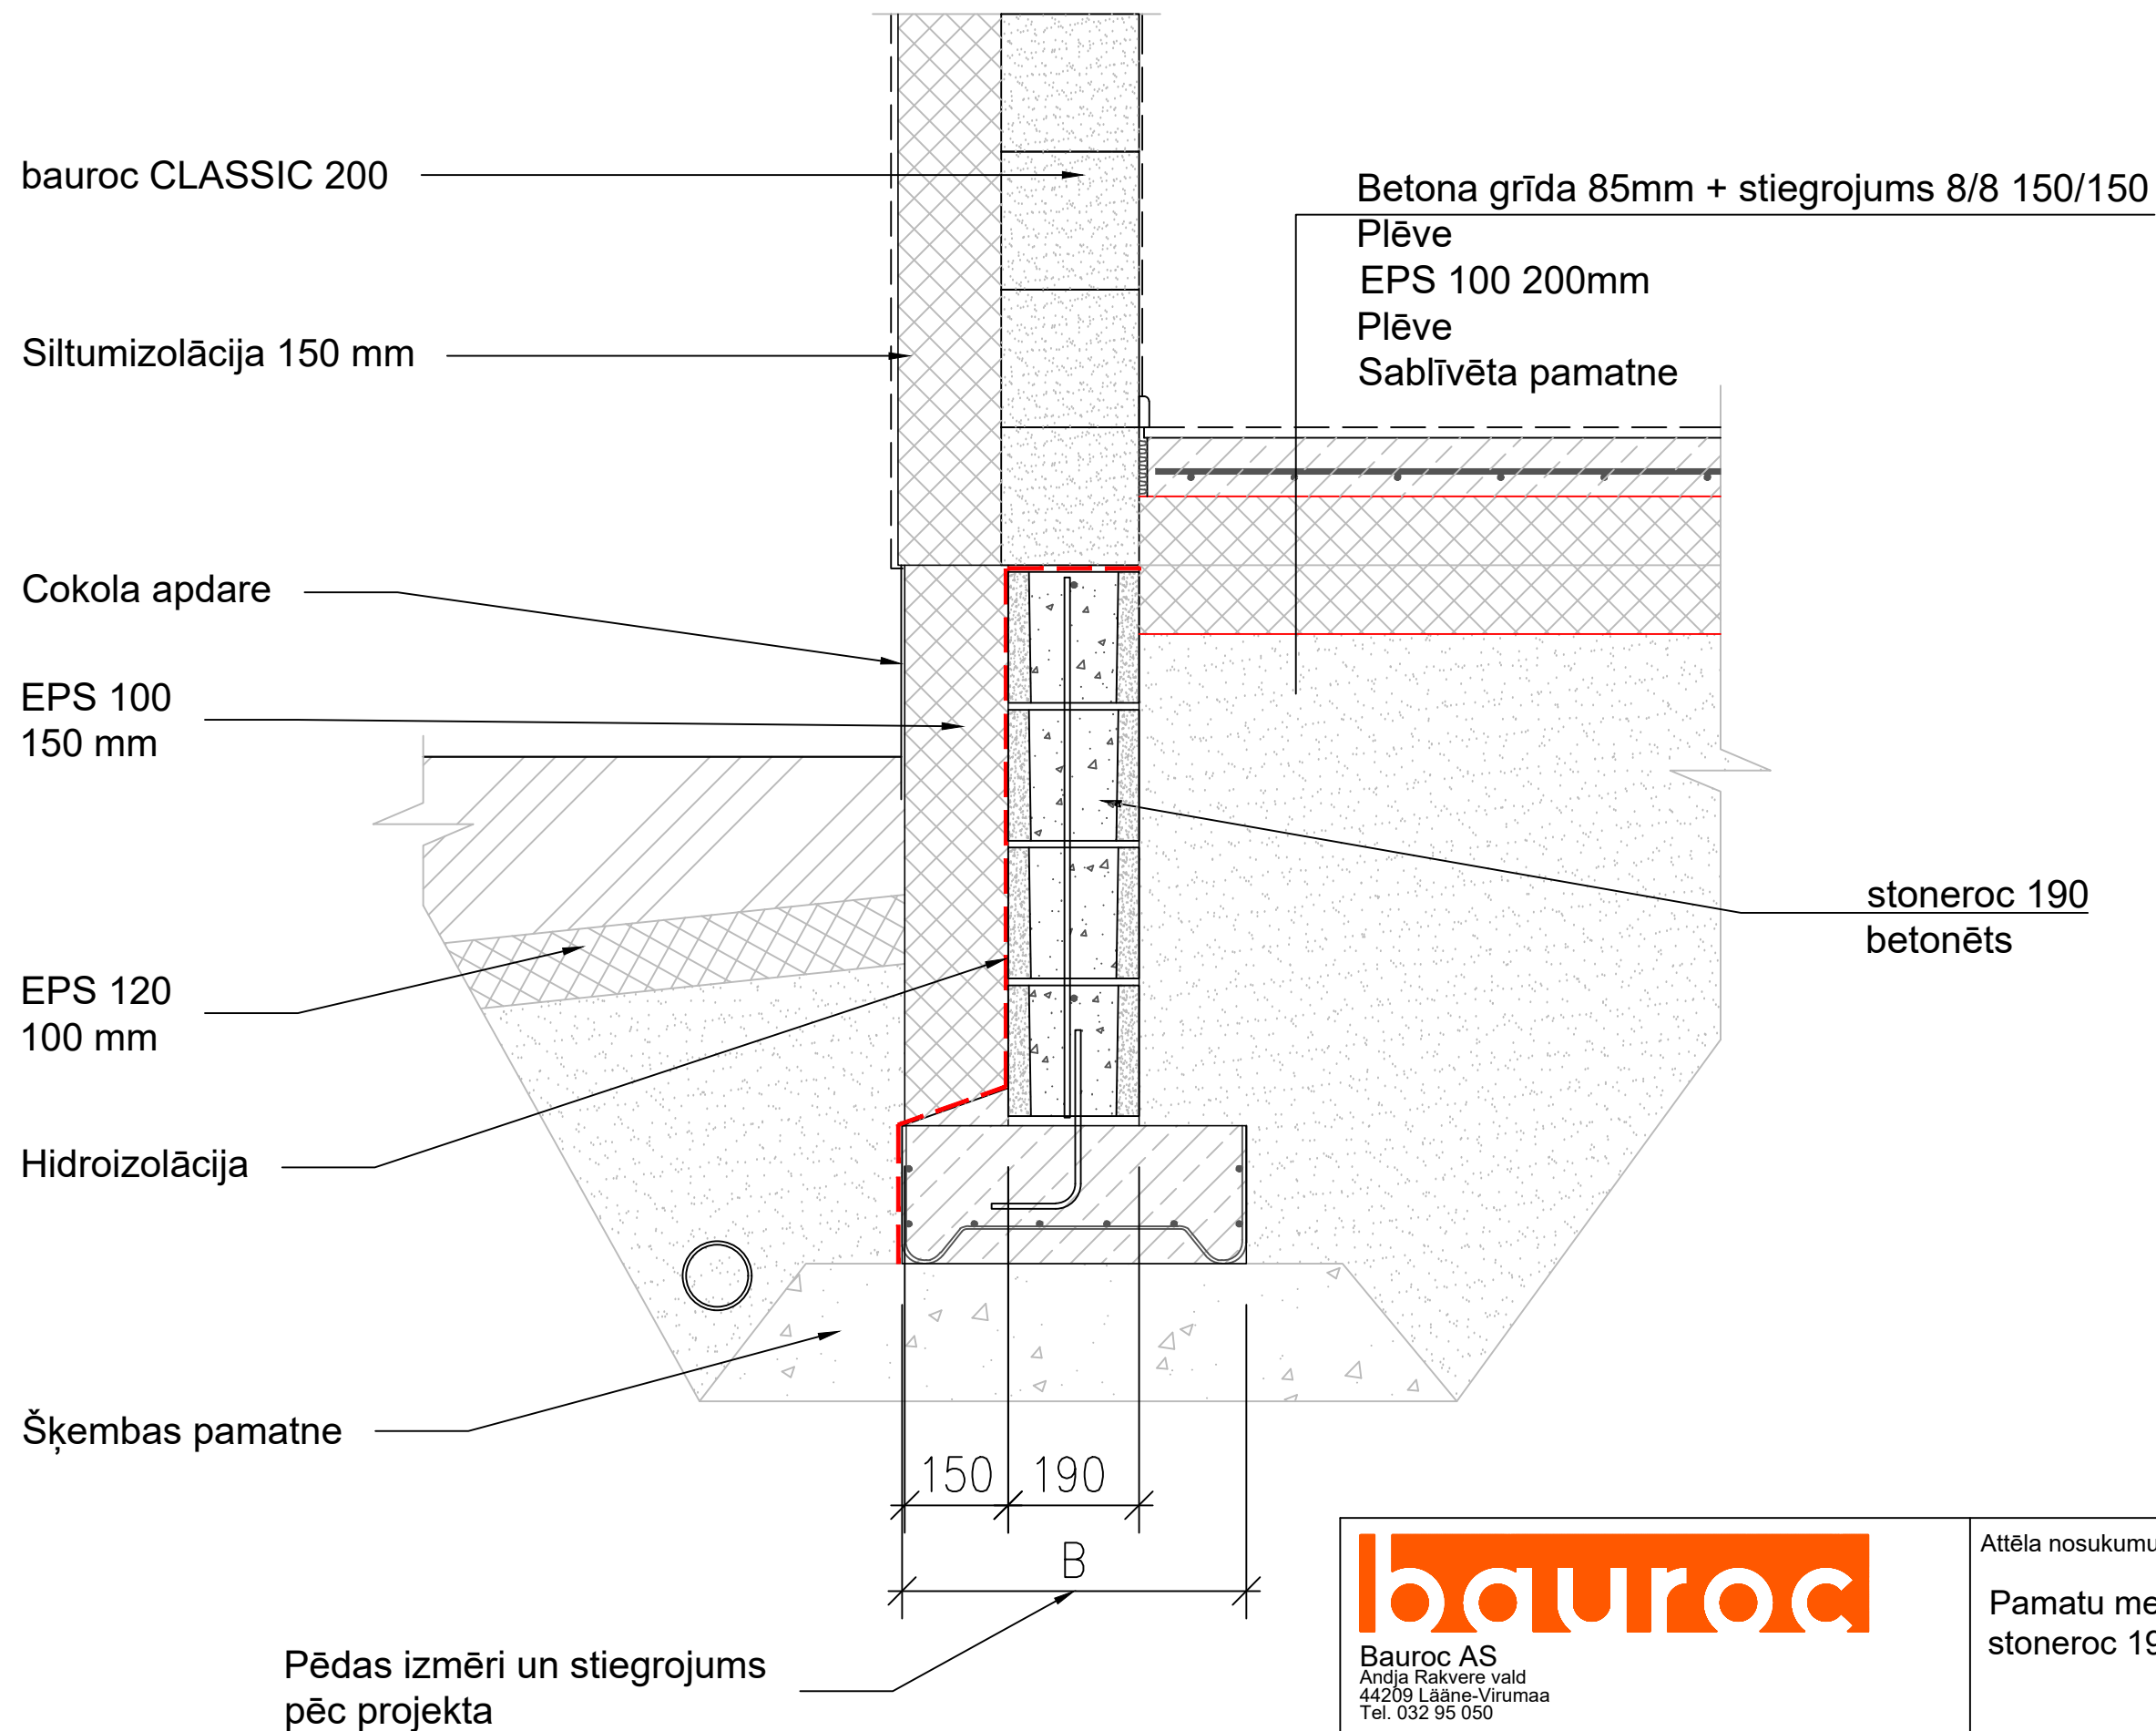

bauroc

Bauroc AS
Andja Rakvere vald
44209 Lääne-Virumaa
Tel. 032 95 050

Konstruktors

Projekta vadītājs

Datums
06.2025

Attēla nosukumus

Pamatu mezgls, CLASSIC 200 ārsiena
stoneroc 190 bloku pamats

Skatuves
TJ

Fail
Pam 3.3.Sr.dwg

Mērogs
1:10

Proj. nr.

Att. nr.
Pam 3.3.Sr