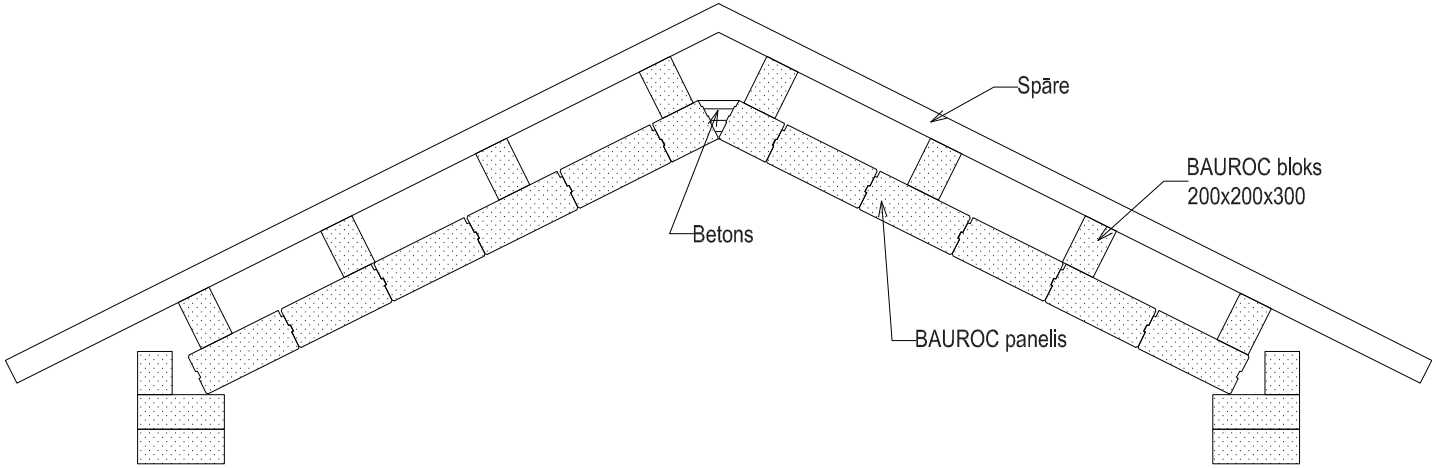
Spāre
BAUROC bloks
200x200x300
Betons
BAUROC panelis

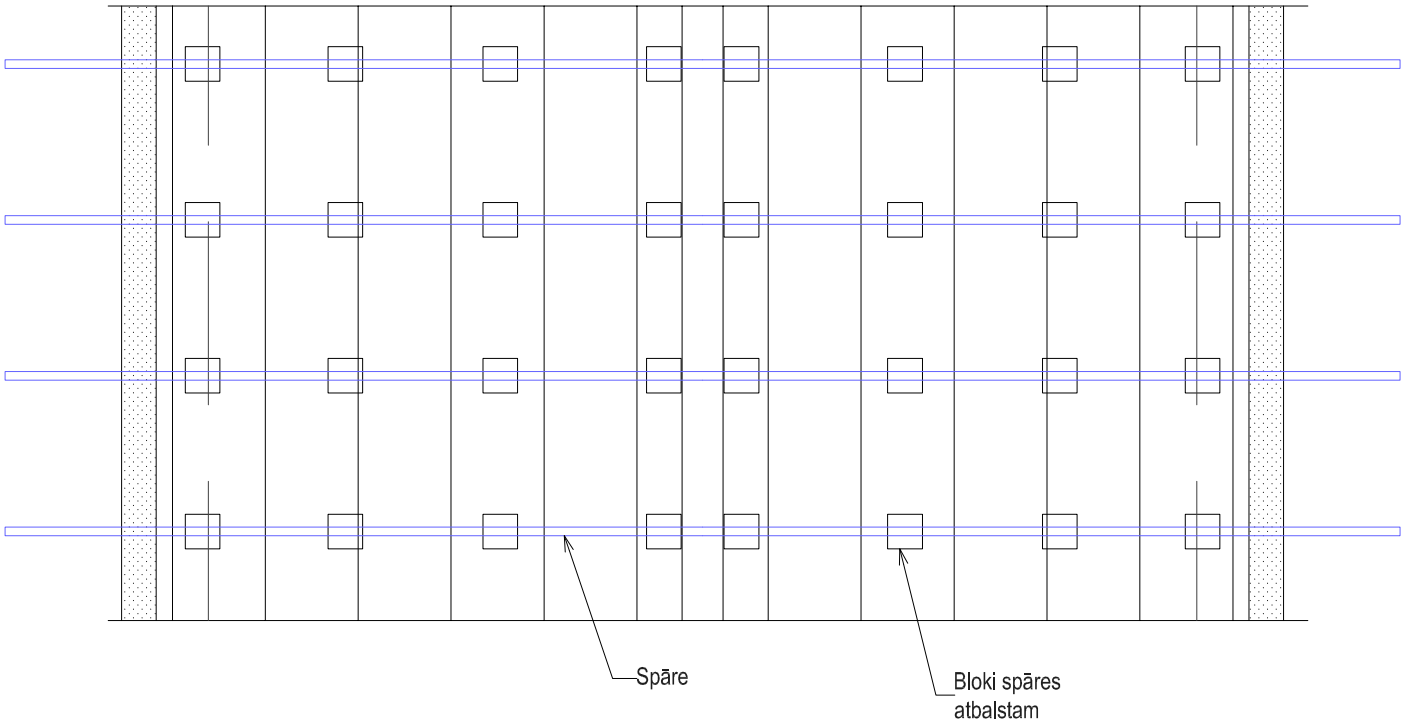
Spāre
Bloki spāres
atbalstam