


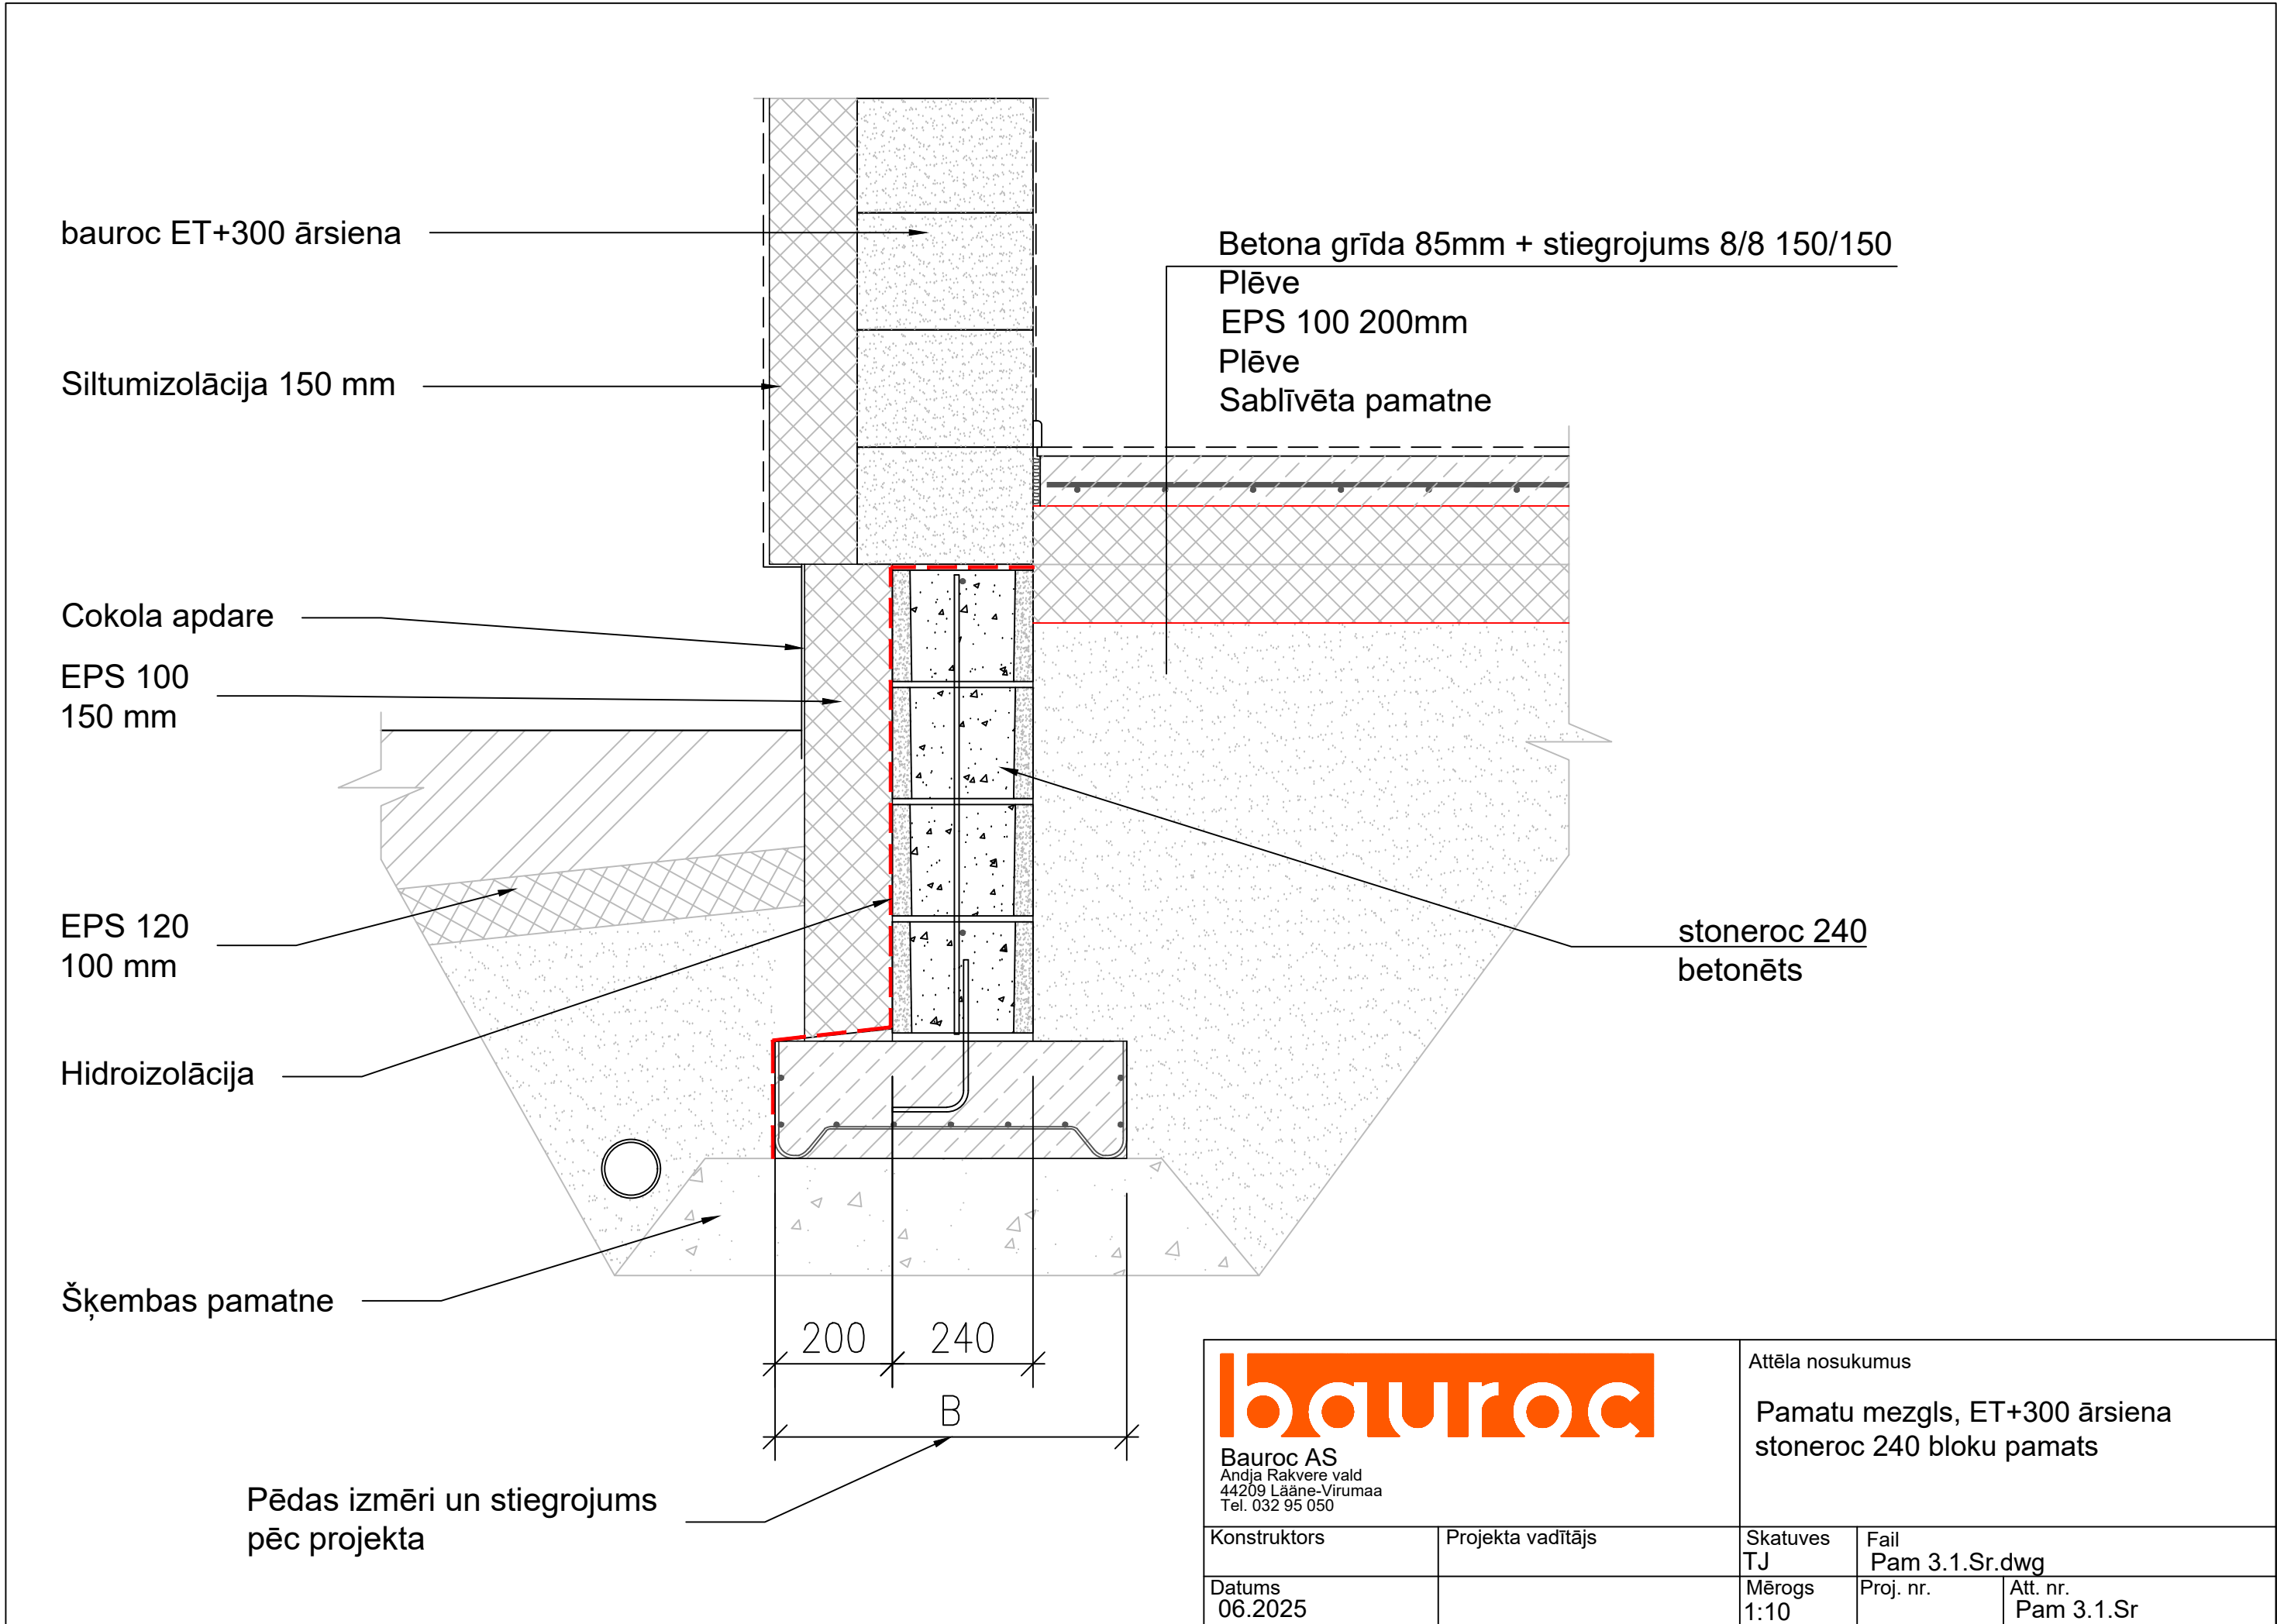

bauroc

Bauroc AS
Andja Rakvere vald
44209 Lääne-Virumaa
Tel. 032 95 050

Attēla nosukumus				
Pamatu mezglis, ET+300 ārsiena stoneroc 240 bloku pamats				
Konstruktors	Projekta vadītājs	Skatuves TJ	Fail Pam 3.1.Sr.dwg	
Datums 06.2025		Mērogs 1:10	Proj. nr.	Att. nr. Pam 3.1.Sr